




# UNTERGESCHOSS MIT PRIVATE SPA

## GIPFEL RESIDENZEN AM WÖRTHERSEE

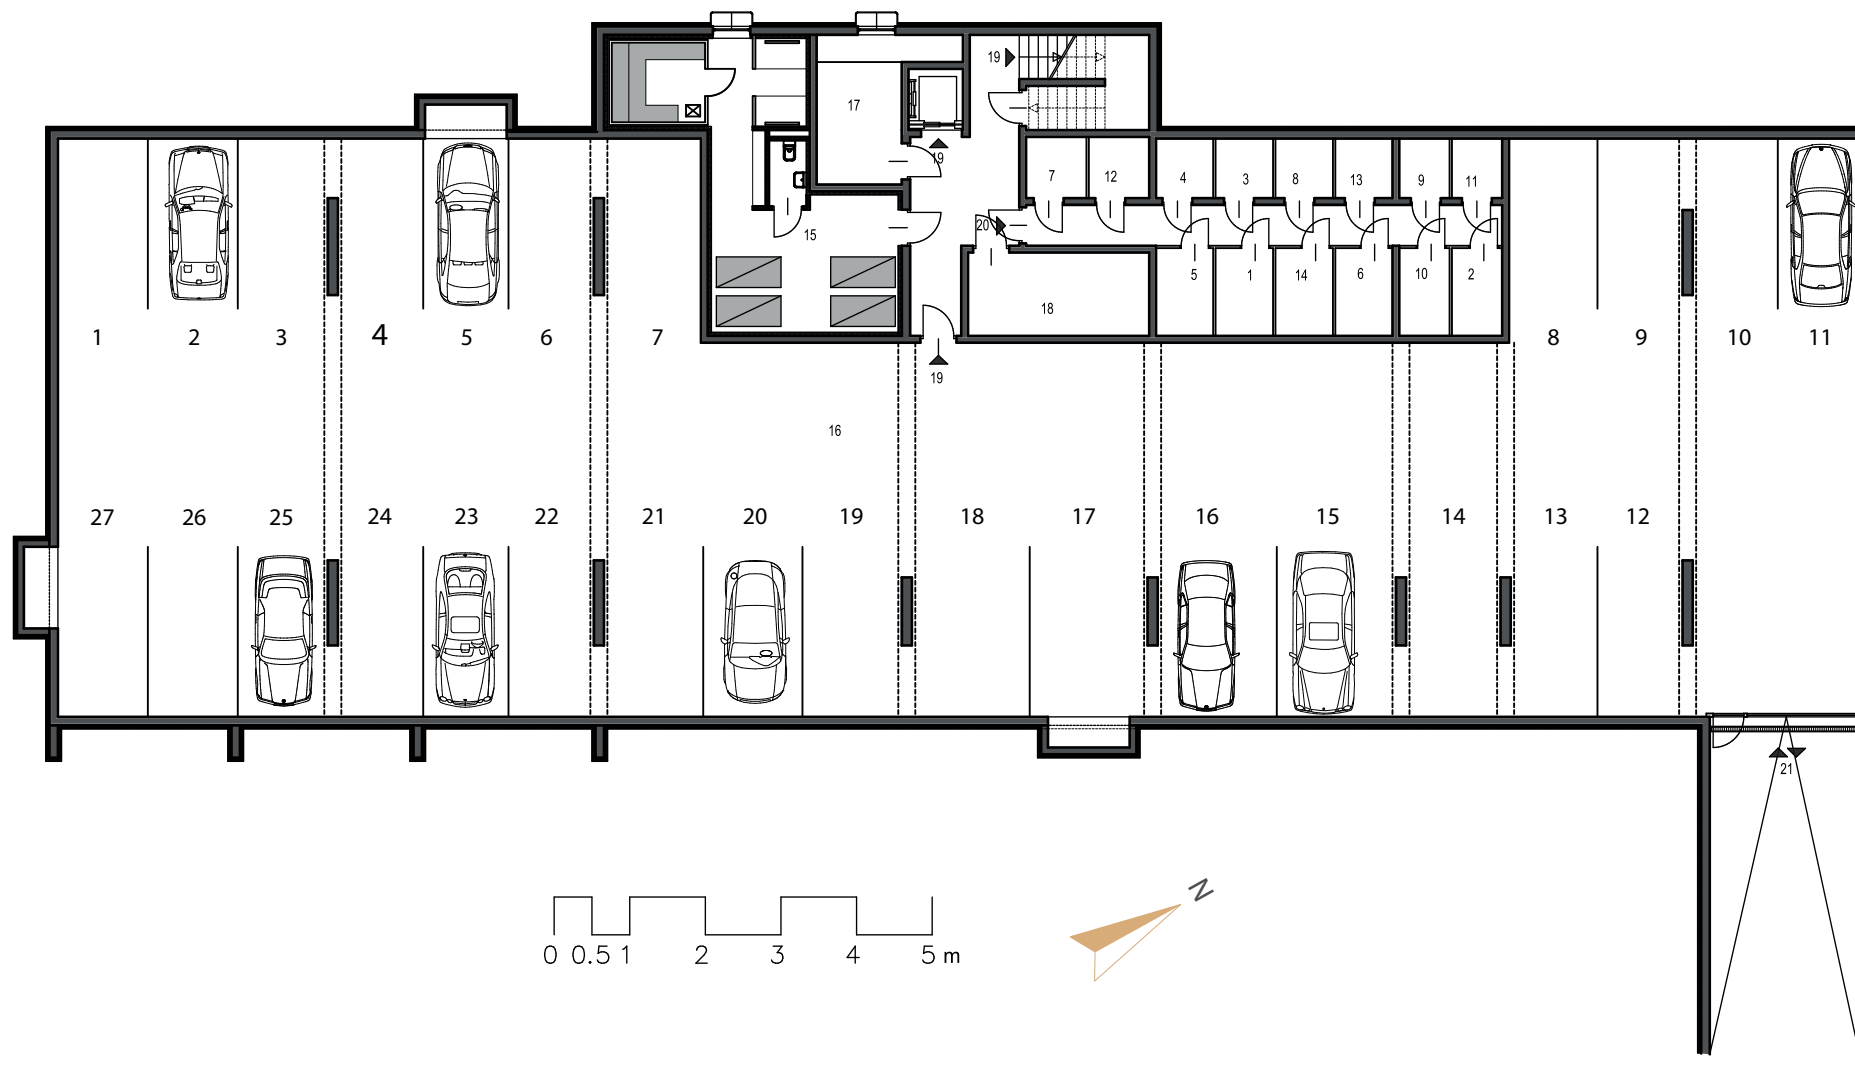

1	Einlagerungsraum TOP 1	4,36 m <sup>2</sup>
2	Einlagerungsraum TOP 2	3,81 m <sup>2</sup>
3	Einlagerungsraum TOP 3	2,96 m <sup>2</sup>
4	Einlagerungsraum TOP 4	2,94 m <sup>2</sup>
5	Einlagerungsraum TOP 5	4,33 m <sup>2</sup>
6	Einlagerungsraum TOP 6	4,33 m <sup>2</sup>
7	Einlagerungsraum TOP 7	3,19 m <sup>2</sup>
8	Einlagerungsraum TOP 8	2,96 m <sup>2</sup>
9	Einlagerungsraum TOP 9	2,58 m <sup>2</sup>
10	Einlagerungsraum TOP 10	3,81 m <sup>2</sup>
11	Einlagerungsraum TOP 11	2,58 m <sup>2</sup>
12	Einlagerungsraum TOP 12	3,19 m <sup>2</sup>
13	Einlagerungsraum TOP 13	2,94 m <sup>2</sup>
14	Einlagerungsraum TOP 14	4,36 m <sup>2</sup>
15	Private SPA mit Sauna	42,17 m <sup>2</sup>
16	Garage	759,35 m <sup>2</sup>
17	Technikraum	
18	Fahrrad-Abstellraum	
19	Zugang zu den Residenzen	
20	Zugang Einlagerungsräume	
21	Ein- / Ausfahrt Garage	

Unverbindliche Grundrissinformation. Für gelieferte Qualitäten ist ausschließlich die Bau- und Ausstattungsbeschreibung verbindlich. Die dargestellte Möblierung - ausgenommen Waschtische, Dusche, Badewanne, WC und Therme - ist nicht Bestandteil des Lieferumfanges und dient nur als Einrichtungsvorschlag. Alle Quadratmeter sind nach Rohbaumaßen berechnet und berücksichtigen keine Wandbeläge wie z.B. Fliesen. Änderungen in der Ausführung vorbehalten! Toleranzen bis zu 3% der Gesamtfläche sind möglich.