





## GIPFEL RESIDENZEN AM WÖRTHERSEE

## OBERGESCHOSS TOP 7: BANNWALD

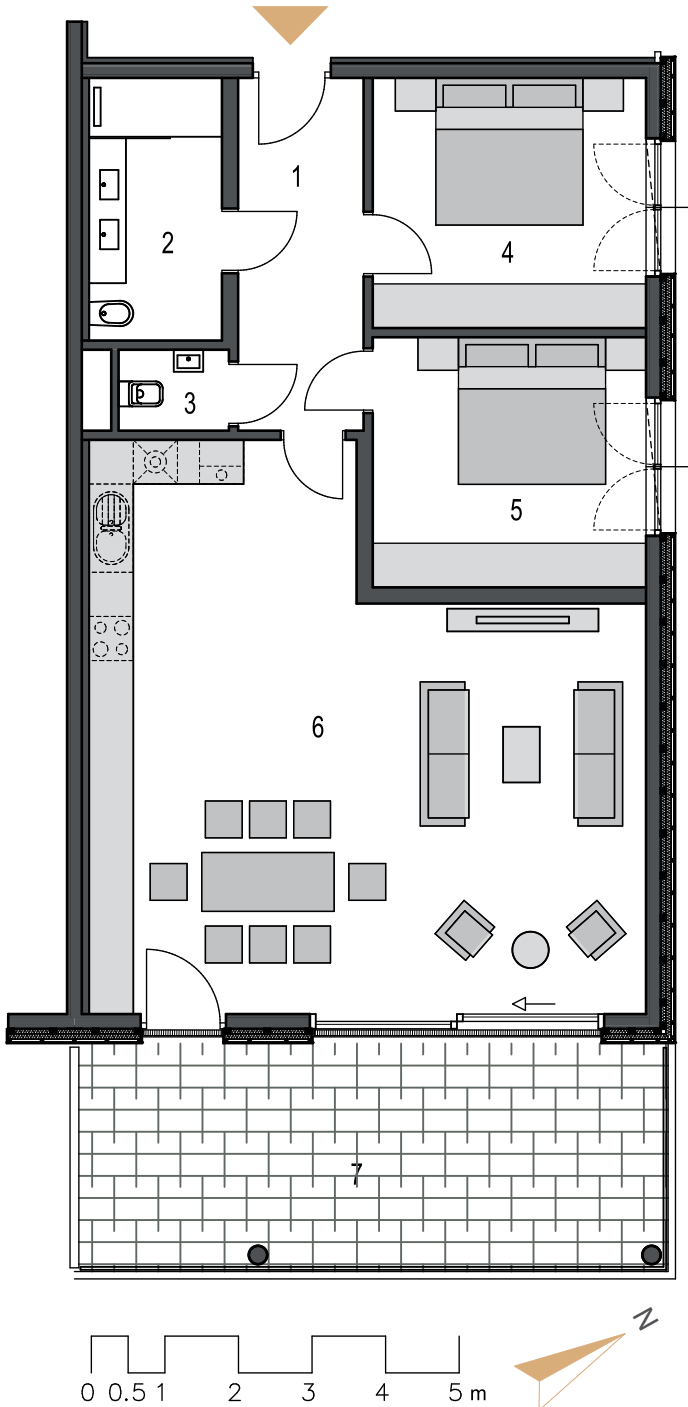

Wohnfläche 91,86 m<sup>2</sup>  
Freifläche 24,83 m<sup>2</sup>

1	Vorraum	8,18 m <sup>2</sup>
2	Badezimmer	6,44 m <sup>2</sup>
3	WC	1,65 m <sup>2</sup>
4	Zimmer	12,63 m <sup>2</sup>
5	Zimmer	12,63 m <sup>2</sup>
6	Wohnküche	50,33 m <sup>2</sup>
7	Terrasse	24,83 m <sup>2</sup>

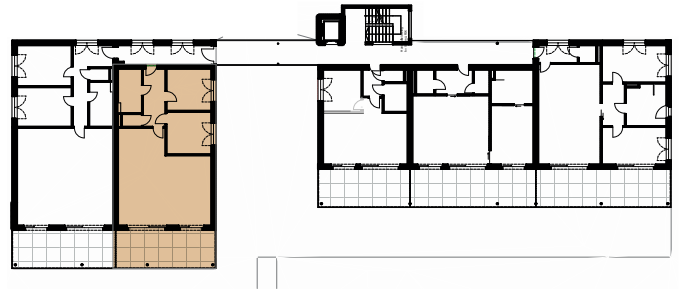

Unverbindliche Grundrissinformation. Für gelieferte Qualitäten ist ausschließlich die Bau- und Ausstattungsbeschreibung verbindlich. Die dargestellte Möblierung - ausgenommen Waschtische, Dusche, Badewanne, WC und Therme - ist nicht Bestandteil des Lieferumfangs und dient nur als Einrichtungsvorschlag. Alle Quadratmeter sind nach Rohbaumaßen berechnet und berücksichtigen keine Wandbeläge wie z.B. Fliesen. Änderungen in der Ausführung vorbehalten! Toleranzen bis zu 3% der Gesamfläche sind möglich.