





GIPFEL RESIDENZEN AM WÖRTHERSEE

DACHGESCHOSS TOP 14: RABENKOGEL

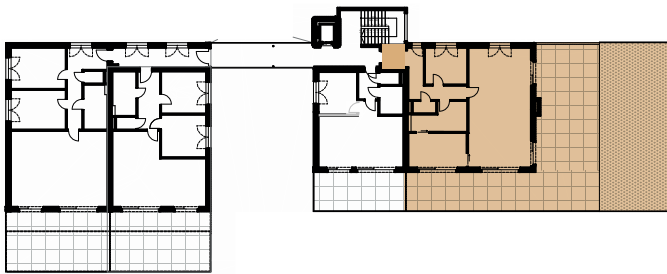

Wohnfläche 95,49 m²
Freifläche 167,02 m²

1	Vorraum	11,67 m ²
2	Badezimmer	10,14 m ²
3	WC	1,78 m ²
4	Zimmer	13,68 m ²
5	Zimmer	10,20 m ²
6	Wohnküche	48,02 m ²
7	Terrasse	100,47 m ²
8	Grünfläche	66,55 m ²

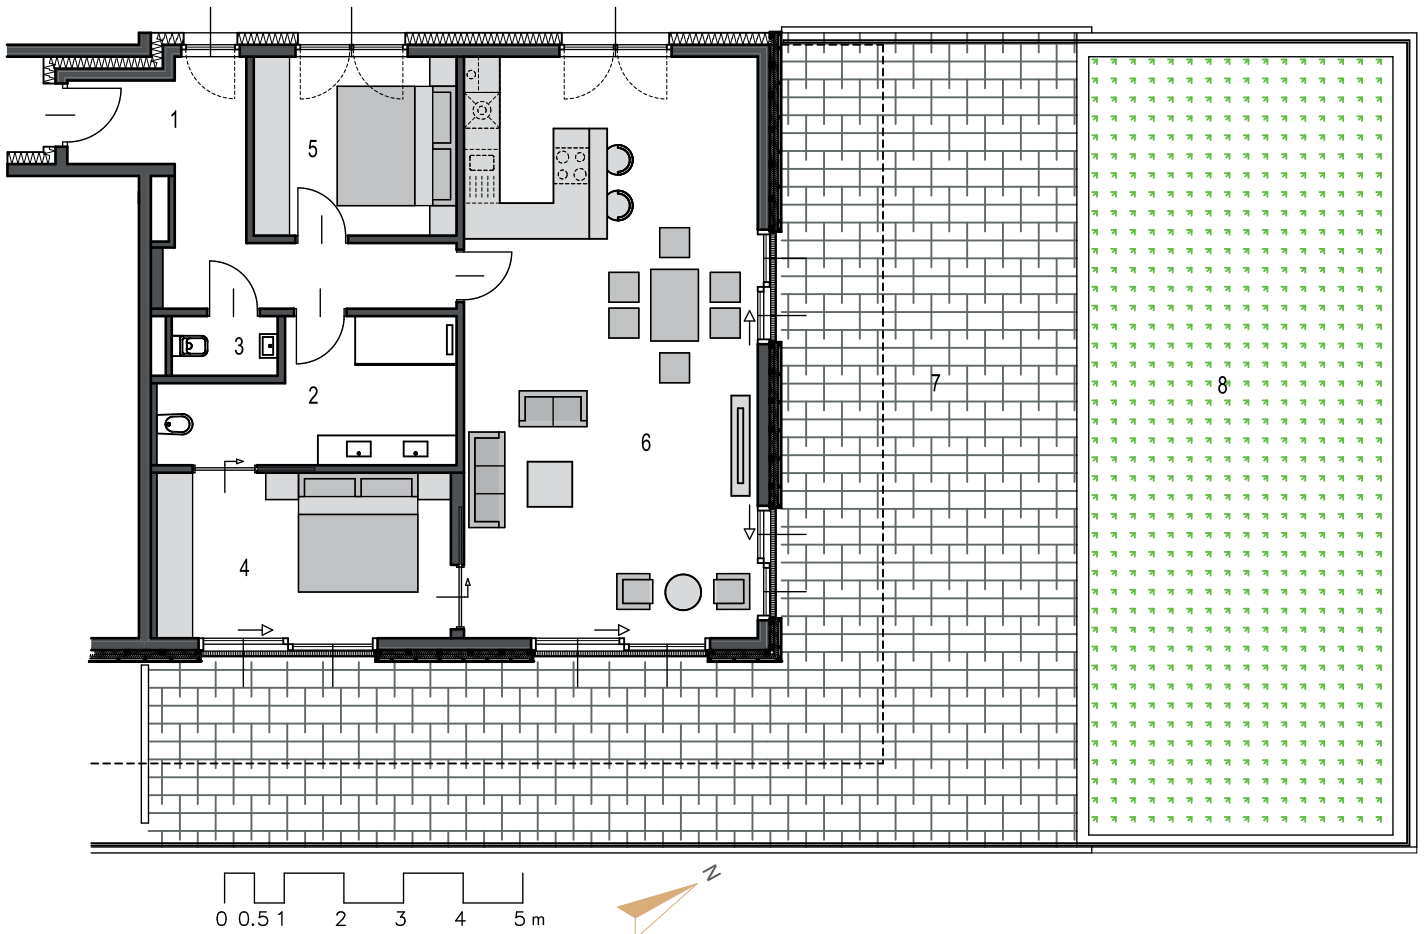

Unverbindliche Grundrissinformation. Für gelieferte Qualitäten ist ausschließlich die Bau- und Ausstattungsbeschreibung verbindlich. Die dargestellte Möblierung - ausgenommen Waschtische, Dusche, Badewanne, WC und Therme - ist nicht Bestandteil des Lieferumfangs und dient nur als Einrichtungsvorschlag. Alle Quadratmeter sind nach Rohbaumaßen berechnet und berücksichtigen keine Wandbeläge wie z.B. Fliesen. Änderungen in der Ausführung vorbehalten! Toleranzen bis zu 3% der Gesamtfläche sind möglich.